



PROJEKT BUDOWLANY- DZ.NR DZ nr 189/29 , 159/36, 159/39, 184/19 obr.101JEDN.EWID. BYTÓW, UL.ZWYCIĘSTWA
ZESPÓŁ BUDYNKÓW GARAŻOWYCH II


Gm. Bytów-Obszar miejski [220102_4]
Obr. Bytów-101 [0004]
Działka nr 159/39

MAPA DO CELÓW PROJEKTOWYCH
SKALA 1:500

Sporządzona 07.07.2021r. przez Z.U.G. Geopunkt s.c.
ID pracy 6640.1064.2021

Układ wsp. "2000/18", p.o. "EVRS2007"
Mapa nie zawiera informacji o służebnościach gruntowych
Granice działek i kontury klasoużytków zgodne z mapą
ewidencji gruntów i budynków
Treść mapy cyfrowej jest identyczna z opracowaniem
złożonym w PODGIK w Bytowie. ID.6640.1064.2021
Nie wyklucza się istnienia w terenie innych niż wykazane
na niniejszej mapie urządzeń podziemnych które nie były
zgłoszone do inwentaryzacji

Sporządził: inż. Jakub Smantek Kierownik roboty: Zbigniew Lewandowski

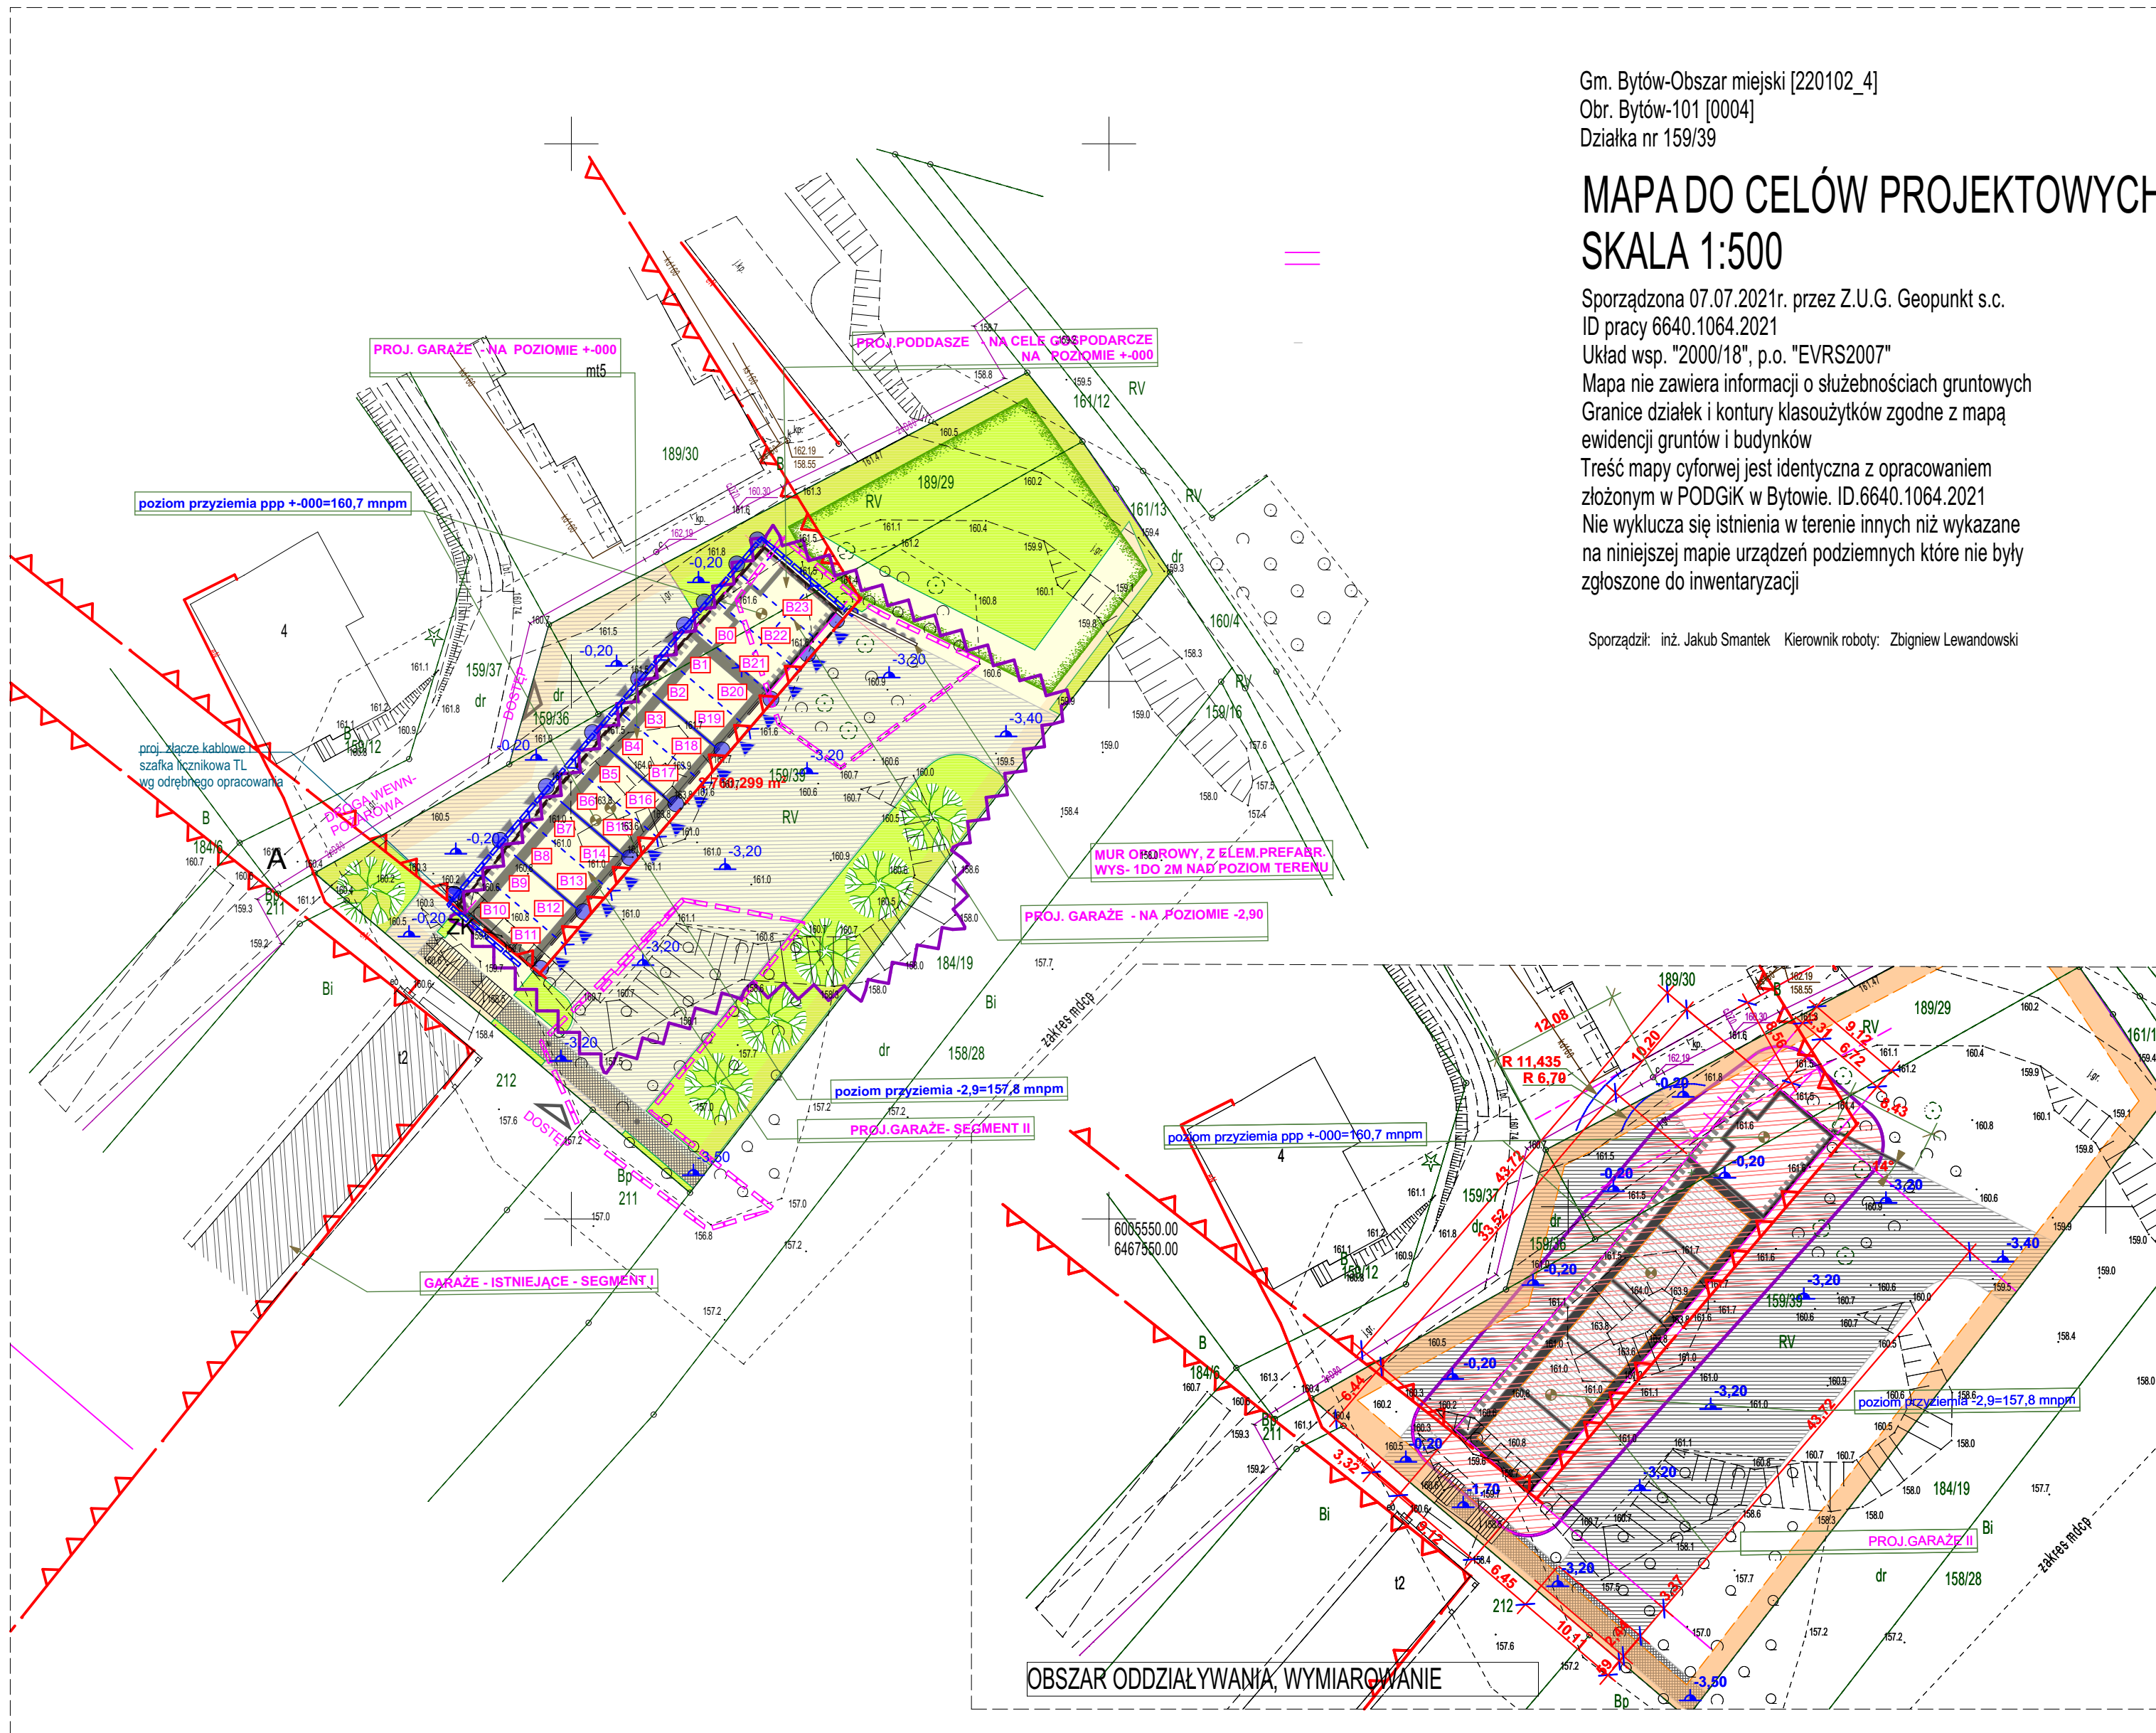

OZNACZENIA PROJEKTOWANYCH ELEMENTÓW ZAGOSPODAROWANIA

	OBSZAR OPRAWIANIA - DZ nr 189/29 , 159/36,159/39 obr.101 oraz Dz. 184/19 obr.101 Bytów, jedn.ewid.Bytów
	PROJEKTOWANY DOSTĘP DLA SAMOCHODÓW Z DROGI PUBLICZNEJ
	PROJEKTOWANY WJAZD DOGARAJU JEDNOSTANOWISKOWEGO NA POZIOMIE +0.0
	PROJEKTOWANY WJAZD DOGARAJU JEDNOSTANOWISKOWEGO NA POZIOMIE -2,9
	POWIERZCHNIA ZABUDOWANA ZESPOLEM BUDYNKÓW GARAŻOWYCH DWUKONDYGNACYJNYCH
	POWIERZCHNIA ZABUDOWANA BUDYNKIEM GARAŻOWYM NA POZIOMIE -2,90 I Z PODDASZEM GOSPODARCZYM NA POZ.+000
	ZIELEŃ - TRAWNIKI
	ZIELEŃ - SKARPY O NACHYLENIU 30%
	NAWIERZCHNIA DROGOWA PIESZOJEZDZNA BRUK BETONOWY
	NAWIERZCHNIA DROGOWA, CHŁONNA DLA WÓD OPADOWYCH OBCIĄŻ DLA POJAZDÓW O C.C. DO 3500KG
	PROJ. DRZEWA LIŚCIASTE, NIEWOCOWE O WYS.DO 8M
	KWATERA ZIELENI - ISTN. DRZEWA KORONIASTE SZT.10,TRAWA
	ISTN. DRZEWA W WIEKU DO 10 CIU LAT, KRZEWY- DO WYCINKI
	OBSZAR OBJĘTY MAKRONIWELACJĄ I PRACAMI ZIEMNYMI
	ppp +000=160,7 mnpm
	-0,30
	POZIOM POSADWIENIA PARTERU-PPP
	ODNOŚNIK DO PPP
	PACHÓLKI BETONOWE CO 2m 4SZT
	PROJEKTOWANY MUR OPOROWY Z ELEM. PREFABRYKOWANYCH
	KALENICE DACHU BUDYNKU GŁÓWNEGO
	NIEPRZEKACZALNA LINIA ZABUDOWY /MPZP/
	SCHODY TERENOWE - OPRAWIANIE W PROJ.WYKONAWCZYM
	RURY SPUSTOWE ODWODNIENIA DACHÓW
	DRENAŻ OPASKOWY

OŚWIADCZAM:
że treści mapy wykazanej na niniejszym planie uzyskały pozytywną weryfikację i są identyczne z treścią zarejestrowanej w dniu 06-08-2021 w zasobie kartograficznym starostwa bytowskiego mapy do celów projektowych nr rej.P2201.2021.1654

OBSZAR ODDZIAŁYWANIA OBIEKTU
 PROJEKTOWANY OBIEKT-ZABUDOWA
 GRANICE DZIAŁKI NR 162/26

Ustawa Prawo Budowlane z dnia 7 lipca 1994 r
Rozporządzenie z dnia 12 kwietnia 2002r (Dz.U. Nr 75/02 r.z późn.zm.)
§ 12. Odległość od granicy z sąsiednią działką budowlaną UST.1
§ 19. Usytuowanie stanowisk postojowych,UST.2.PKT.5

PROFIL K , TEL. 059 822 31-83, 77-100 BYTÓW,UL.SIKORSKIEGO 27		PRACOWNIA ARCHYTEKTONICZNA	
obiekt	ZESPÓŁ BUDYNKÓW GARAŻOWYCH II	77-100 BYTÓW,UL.ZWYCIĘSTWA DZ nr 189/29, 159/36, 159/39, 184/19 obr.101 Bytów, jedn.ewid.Bytów	
temat rysunku	PROJEKT ZAGOSPODAROWANIA TERENU	ozn.proj.	02-21
		data	10 Sierpnia 2021
projektant	mgr inż. arch. K. Bogusławski UAN8346/940/89	sprawdzający	mgr inż. arch. W. M. Sikorski UAK-KZ-7210/188/88
		branża	PROJEKT BUDOWLANY ARCHITEKTURA
	mgr inż. G. Losiński Nr upr.: POM/0283/PWOK/10		mgr inż. Piotr Jachyra Nr upr.: POM/0074/PBKz/17
			PROJEKT BUDOWLANY KONSTRUKCJA
	mgr inż. J. Urban POMIE/5070/01		mgr inż. W. Urban 220/Gd/99
			PROJEKT BUDOWLANY INSTALACJE ELEKTRYCZNE
		Nr Rys.	Skala
		PZ-1	1:500